



**Agenzia del Territorio  
CATASTO FABBRICATI  
Ufficio Provinciale di  
Varese**

Dichiarazione protocollo n. VA0022188 del 28/01/2004	
Planimetria di u.i.u. in Comune di Varese	
Viale Luigi Borri	civ. 106
Identificativi Catastali:	Compilata da: Giani Fabio
Sezione: VA	Iscritto all'albo: Geometri
Foglio: 24	Prov. Varese
Particella: 16225	N. 2910
Subalterno: 1	

Scheda n. 1      Scala 1:200

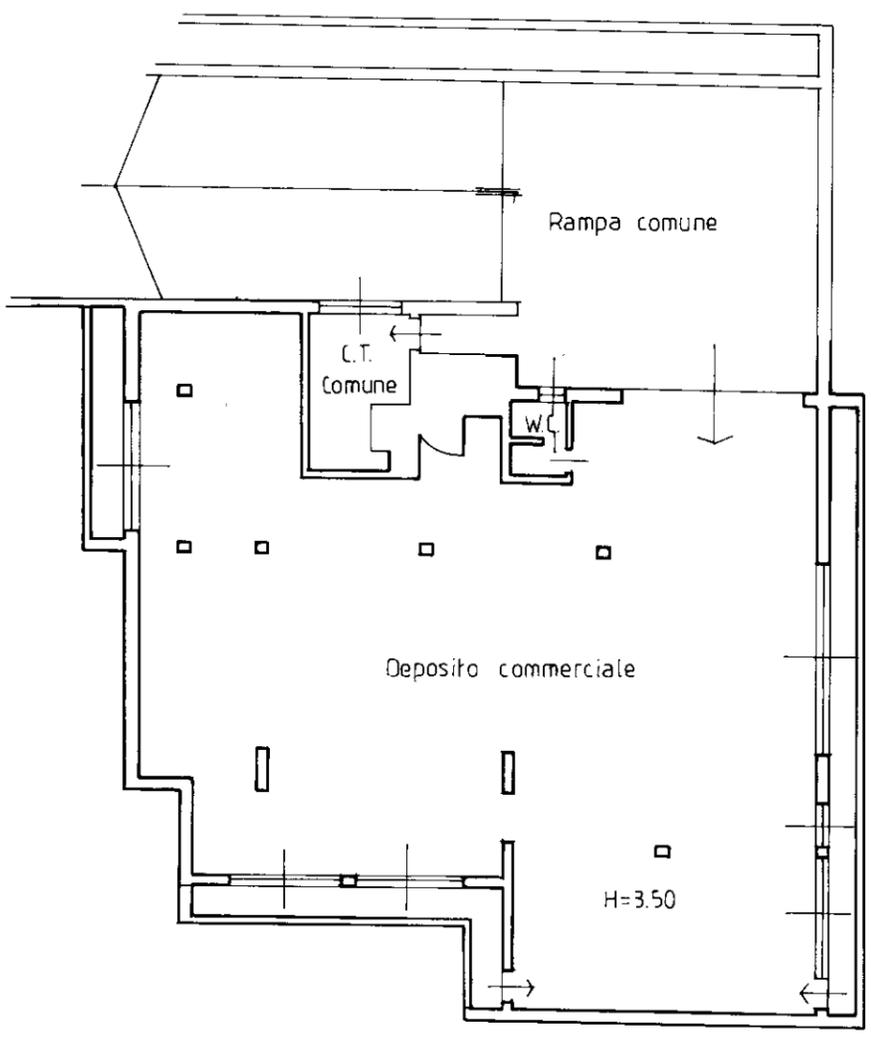

PIANTA PIANO INTERRATO

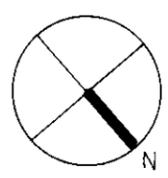

10 metri

Catasto dei Fabbricati - Situazione al 21/02/2013 - Comune di VARESE (L682) - < Sez.Urb.: VA - Foglio: 24 - Particella: 16225 - Subalterno: 1 >  
VIALE LUIGI BORRI n. 106 piano: S1;